


蒸気機関車 ディーゼル機関車 気動車

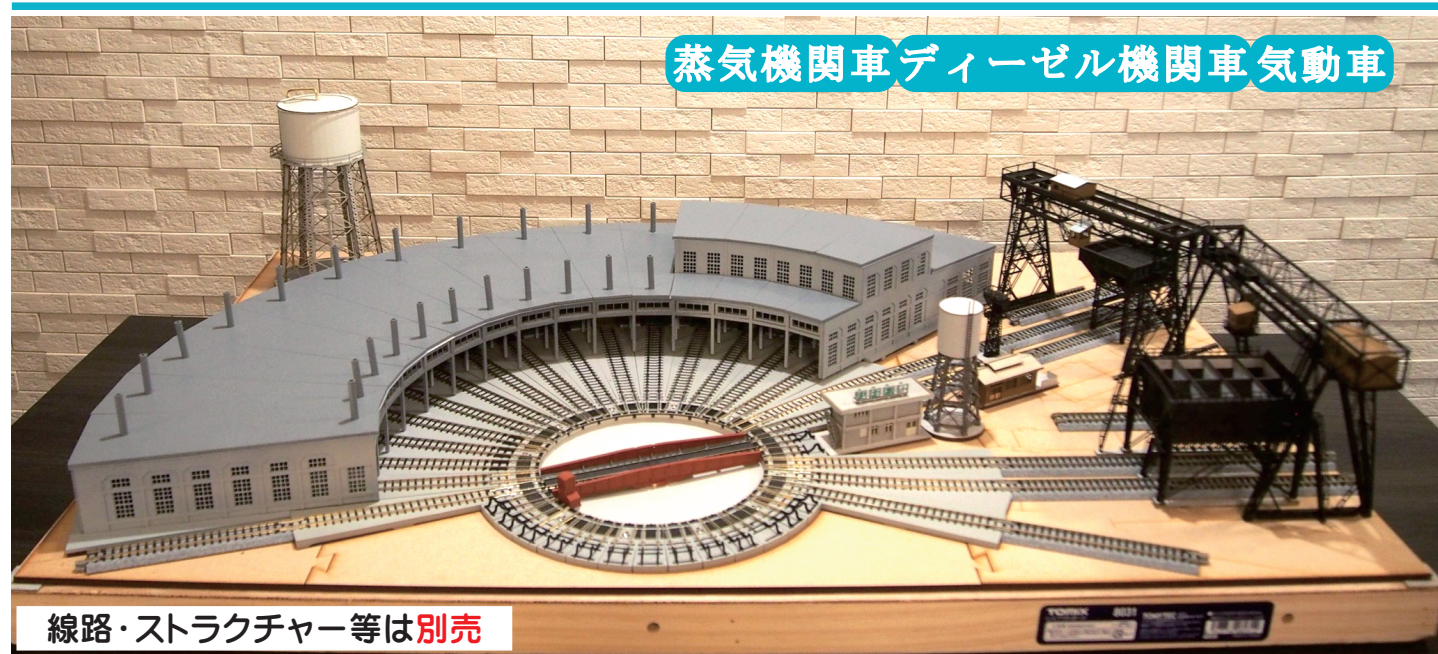

線路・ストラクチャー等は別売

市販のレイアウトボード(900×600mm)に 機関区ジオラマ制作しませんか

商品名称 15線扇形庫がある機関区を制作するベースキット
販売価格 44000円
発売時期 10月中旬
商品内容 「15線扇形庫キット」と「5mmかさ上げするMDF板」
主な素材 2.5mm厚MDFボード、硬質紙、他

N
1/150

KATO
ONLY



キットに含まれるもの

- ・15線扇形庫キット
- ・かさ上げる板

始めに

別途必要なもの

- ・レイアウトボード
- ・ターンテーブル
- ・テーブルLED
- ・線路各種



進捗に合わせて

- ・ストラクチャー等
- ・バラスト等々
- ・アクリル製カバー



アクリルカバーは「はざいや」などでネットオーダーできます。
外寸900×600×250mm、厚さ5mmで4万円ほどです。

扇形庫内照明としてテーブルLEDを使用する
前提で設計しています。
テーブル幅は5mmまで対応。長さ概ね1mです。
作例は12V2AのACアダプタと調光器使用。



ストラクチャー各種をお好みで配置

使用する主な用品一覧

- ◇ KATO 20-283 電動ターンテーブル
- ◇ KATO 20-285 ターンテーブル拡張線路セット(直線) (1セットにつき3本入 ターンテーブルに4本付属)
必要な本数 19本 (5セット)
- ◇ KATO 20-286 ターンテーブル拡張線路セット(曲線) (1セットに2本入)
必要な本数 2本 (1セット)
- ◇ KATO 直線ユニットトラック線路
62mm(4本入)×1セット 必要な本数 4本
124mm(4本入)×6セット 必要な本数 24本
186mm(2本入)×1セット 必要な本数 2本

ストラクチャー


- 1001 給炭槽 もしくは 1005新式複線形給炭槽 もしくは 1012複線形給炭槽旭川機関区タイプ
- 1002 ガントリークレーン(線路配置「A」の場合)
- 1013 標準型ガントリークレーン(線路配置「B」の場合)

- 1004 給水塔
- 1029 2階建詰所(コンクリート造) もしくは 1032二階建詰所(木造)
- 1030 鉄脚給水塔

絶縁する場合

- 絶縁箇所は3箇所につき(2.3.4番庫)、
◆KATO 20-284 ターンテーブル隣接線路フィーダー
(1セットにつき3線分)
必要な本数 3線分 (この1セットでOK)
◆KATO 24-850 給電スイッチ(1個入)
必要数 3個 (3セット購入)

ターンテーブルは橋脚線路両側に通電します。
扇形庫の各番線の反対側に接続線路がある場合は
絶縁するのが通常です。
当プランでは2.3.4番線が該当します。

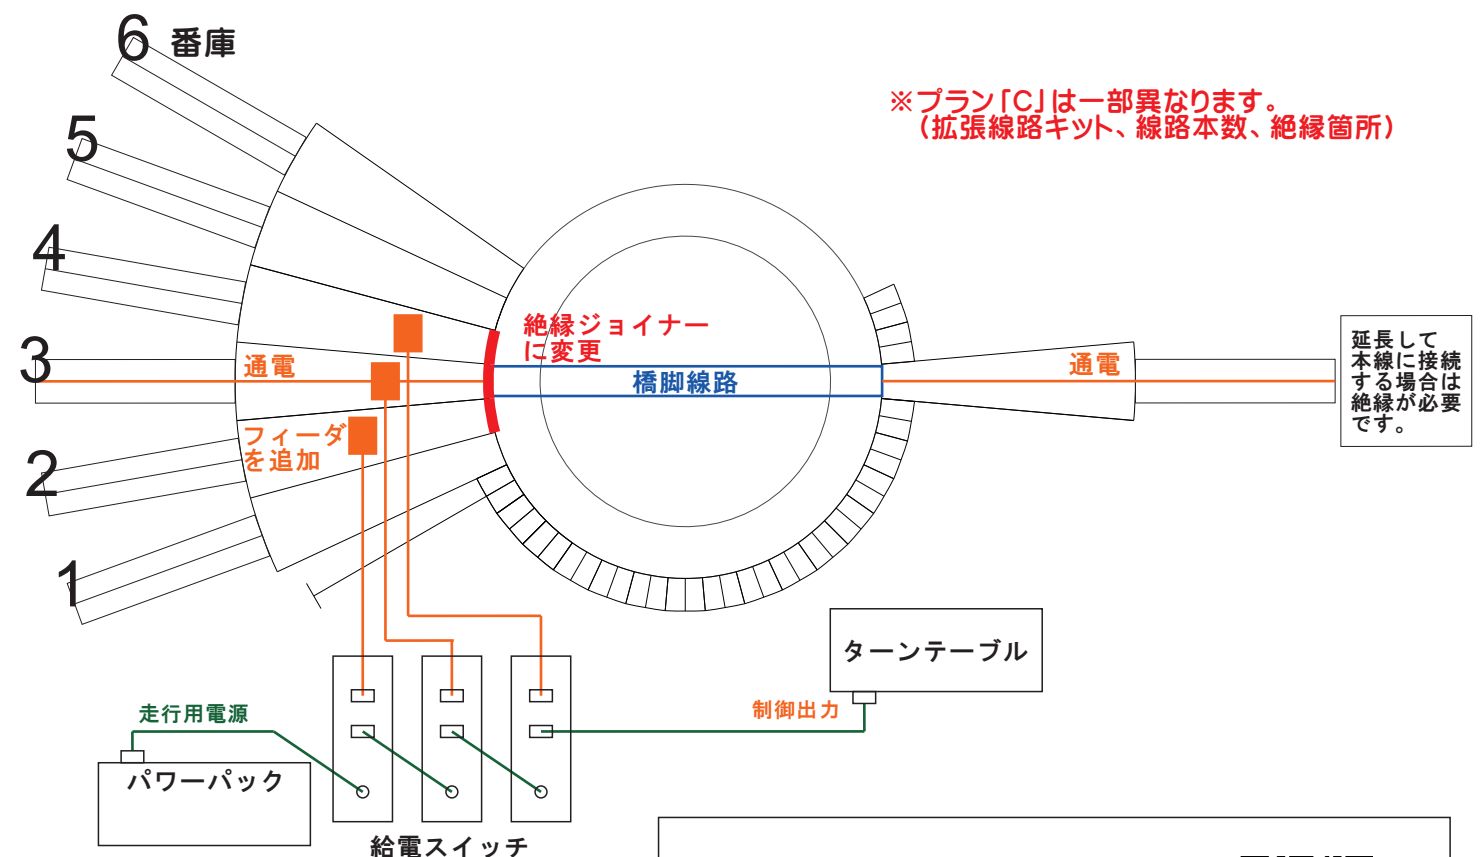


絶縁ジョイナーで絶縁させましたので
フィーダーの追加が必要になります。
KATO製品を使用した配線例です。

発売元 株式会社アドバンス
〒133-0057 東京都江戸川区西小岩3-5-9
tel 03-5622-7922 fax 03-5622-7923
お問い合わせはE-mailをお願いします
E-mail info@advanceltd.co.jp




ホームページ


プラン「A」 1001「給炭槽」1002「ガントリークレーン」を使用した配置例

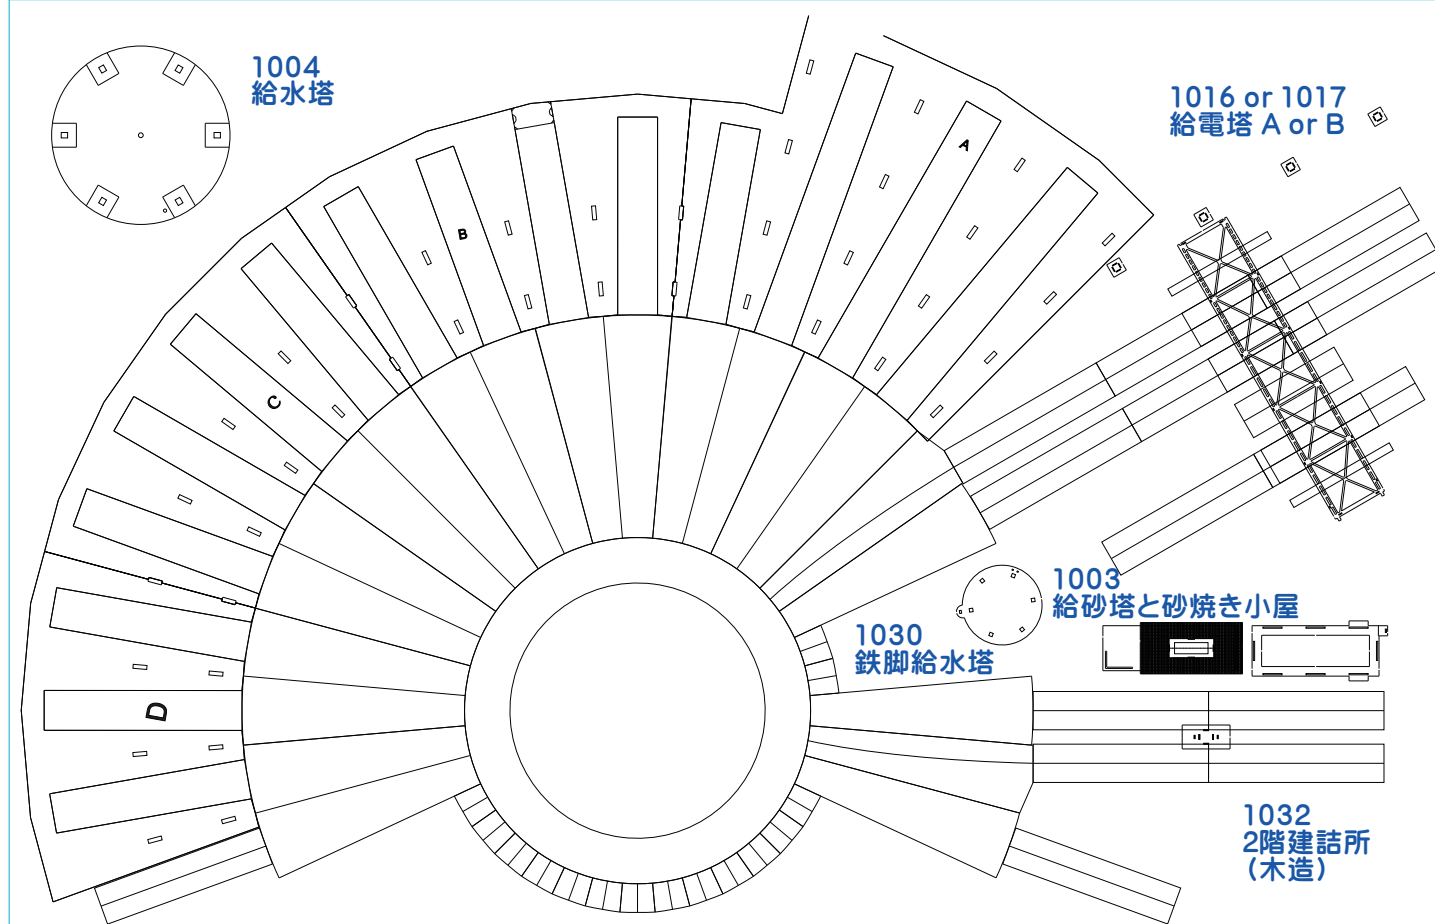

プラン「B-1」 1012「複線形給炭槽旭川タイプ」1013「標準型ガントリークレーン」の配置例

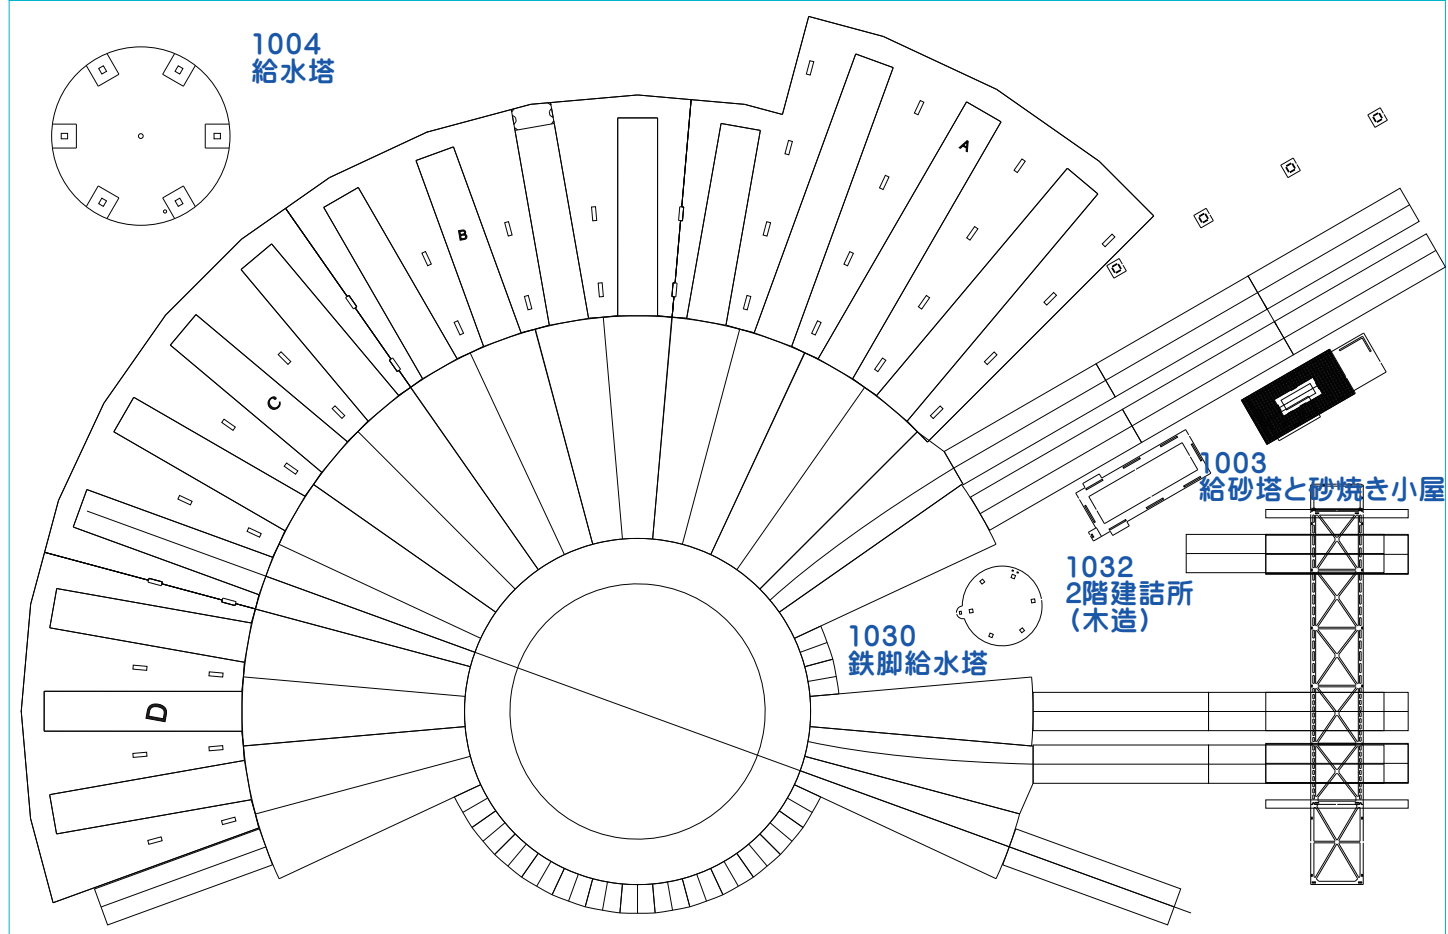

プラン「B-2」 1012「複線形給炭槽旭川タイプ」1013「標準型ガントリークレーン」の配置例

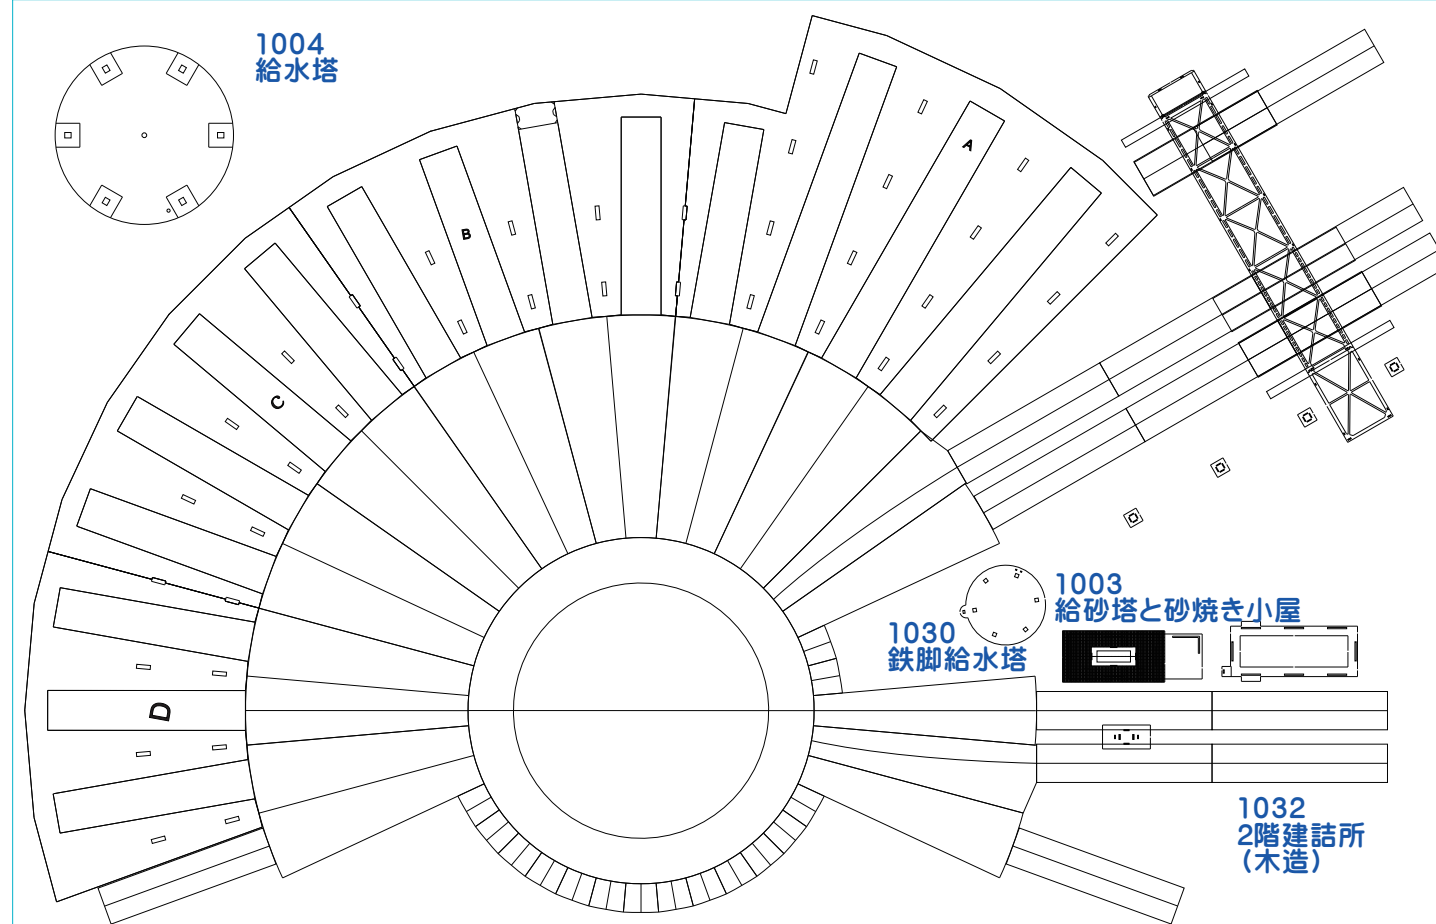

プラン「C」 気動車向けに線路配置を増やしたパターン。簡単なボード加工と絶縁の追加必要

